


ENCUENTRO DE MURO EXTERIOR CON CUBIERTA
(Muro de carga-Ladrillo común)

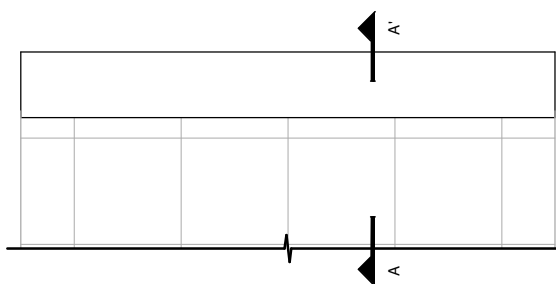


TABLERO DE CONSUMOS (1)

Weber Promex I (kg/m² por cm de espesor)	Weber Promex E (kg/m² por cm de espesor)	Weber Multiuso (kg/m²/cm) - Mezcla de asiento	Weber Multiuso (m²/bl en 1.5cm de espesor) - Carpeta	Webertec Ceresita (m²/cm)	Weber Imper F (kg/m² en 2mm de espesor)	Weber Porcellanato (kg/m² con Lana de 10)
16 a 18	16 a 18	Lad 12: 15 a 18. Lad 18: 30. Lad portante 18: 17 a 18	1	Lad cerámicos y de Hormigon: 2.2. Lad comunes: 1.8. Cajón hidrófugo: 2.2	3	5


TABLERO DE CONSUMOS (2)

Weber Mix I (kg/m² por cm de espesor)	Weber RAS (kg/m² por cm de espesor)	Weber Carpeta (kg/m² por cm de espesor)	Webertec Membrana (kg/m² en 2 manos)	Weberprint IC52 Fibrado (kg/m²)	Weberplast Rodillado	Weberpint Látex interior mate (m²/l/Mano)	Weberpint Látex exterior-interior (m²/l/Mano)
20	20	20	2	Pack: 40m².#Componente líquido: 0.4 #Componente sólido: 0.7	30m² por balde de 30kg. 1kg/m² con rodillo de pelo medio o antigota	9 a 11	10 a 11

EXTERIOR

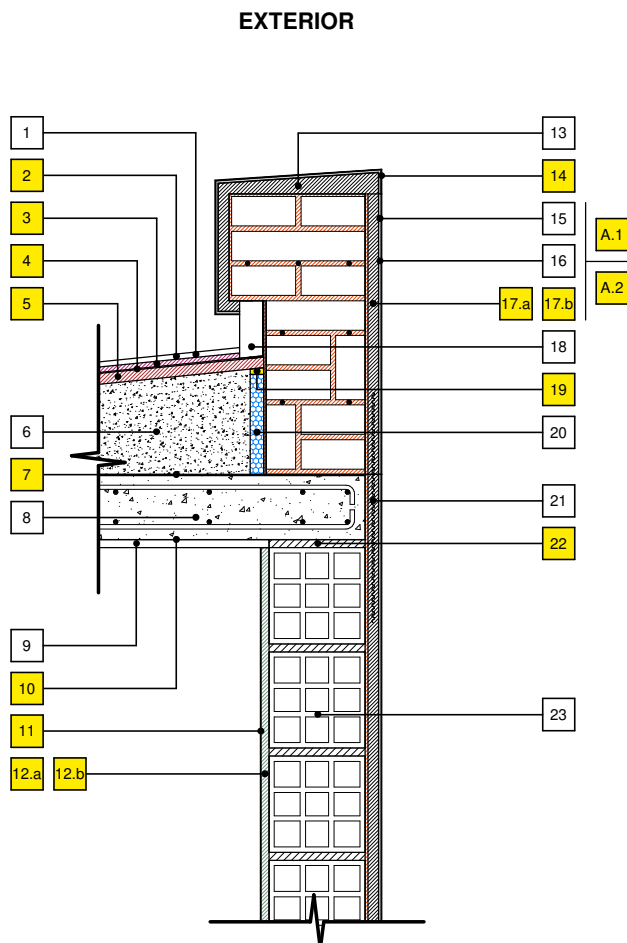

- | | | | |
|------|---|-----|--|
| 1 | Piso cerámico | 22 | Weber Espuma PU |
| 2 | Junta pastina para porcellanato
Weber Prestige | 23 | Ladrillo hueco cerámico
18x18x33cm |
| 3 | Adhesivo para cerámico
Weber Superflex (Aplicar sobre Webertec) | A.1 | Revoque 3 en 1
Weber Mix E |
| 4 | Impermeabilizante
Webertec Membrana | A.2 | Revoque 3 en 1
Weber Promex E (Proyectable) |
| 5 | Mortero cementicio para nivelación
Weber Carpeta (Contiene Ceresita) | | |
| 6 | Contrapiso alivianado | | |
| 7 | Impermeabilizante
Weber Imper F | | |
| 8 | Losa de hormigón armado | | |
| 9 | Yeso en cielorraso | | |
| 10 | Promotor de adherencia
Weber IC52 | | |
| 9 | Junta dilatación EPS | | |
| 10 | Impermeabilizante
Weber Imper F | | |
| 11 | Terminación interior
Weberpint Látex interior mate | | |
| 12.a | Revoque interior
Weber Promex I (Proyectable) | | |
| 12.b | Revoque interior
Weber Mix I | | |
| 13 | Muro de carga
Pendiente mínima 2cm | | |
| 14 | Revestimiento exterior
Weberplast Rodillado | | |
| 15 | Revoque fino exterior | | |
| 16 | Revoque grueso exterior | | |
| 17.a | Aislación hidrófuga
Webertec Ceresita | | |
| 17.b | Aislación hidrófuga
Aditivo Weber Ceresita | | |
| 18 | Babeta de cierre | | |
| 19 | Sellador
Weber PU | | |
| 20 | Junta de dilatación EPS | | |
| 21 | Malla de fibra de vidrio | | |

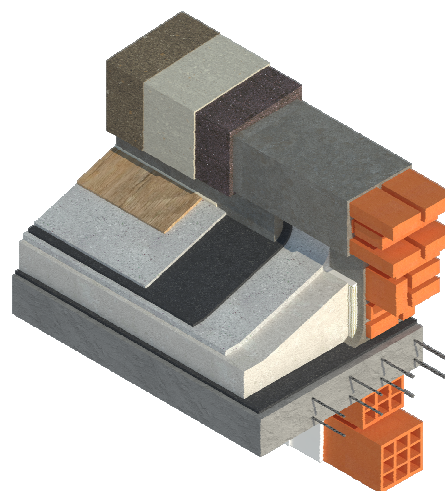

DETALLE CONSTRUCTIVO
ESCALA 1:10

NOTA: los datos técnicos de la presente propuesta son indicativos y surgen de la experiencia, ensayos e información provista por las empresas Saint-Gobain. Weber & Megaflex se reservan el derecho de modificar y/o anular productos, sistemas, especificaciones y/o diseños sin previo aviso.