


ENCUENTRO DE MURO EXTERIOR CON SUELO (Cajón hidrófugo-Ladrillo común-Aparejo 22cm)

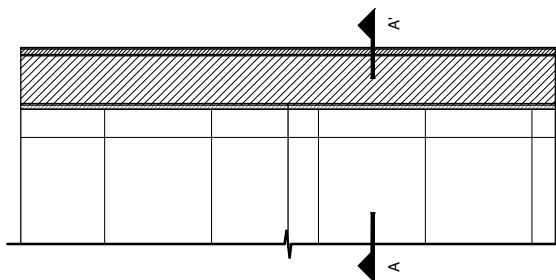


TABLERO DE CONSUMOS (1)

Weber Promex I (kg/m² por cm de espesor)	Weber Promex E (kg/m² por cm de espesor)	Weber Multiuso (kg/m²/cm) - Mezcla de asiento	Weber Multiuso (m²/bl en 1.5cm de espesor) - Carpeta	Webertec Ceresita (m²/cm)	Weber Imper F (kg/m² en 2mm de espesor)	Weber Porcellanato (kg/m² con Lana de 10)
16 a 18	16 a 18	Lad 12: 15 a 18. Lad 18: 30. Lad portante 18: 17 a 18	1	Lad cerámicos y de Hormigon: 2.2. Lad comunes: 1.8. Cajón hidrófugo: 2.2	3	5



TABLERO DE CONSUMOS (2)

Weber Mix I (kg/m² por cm de espesor)	Weber RAS (kg/m² por cm de espesor)	Weber Carpeta (kg/m² por cm de espesor)	Webertec Membrana (kg/m² en 2 manos)	Weberprint IC52 Fibrado (kg/m²)	Weberplast Rodillado	Weberprint Látex interior mate (m² por litro y por mano)	Weberprint Látex exterior-interior (m² por litro y por mano)
20	20	20	2	Pack: 40m².#Componente líquido: 0.4 #Componente sólido: 0.7	30m² por balde de 30kg. 1kg/m² con rodillo de pelo medio o antigua	9 a 11	10 a 11

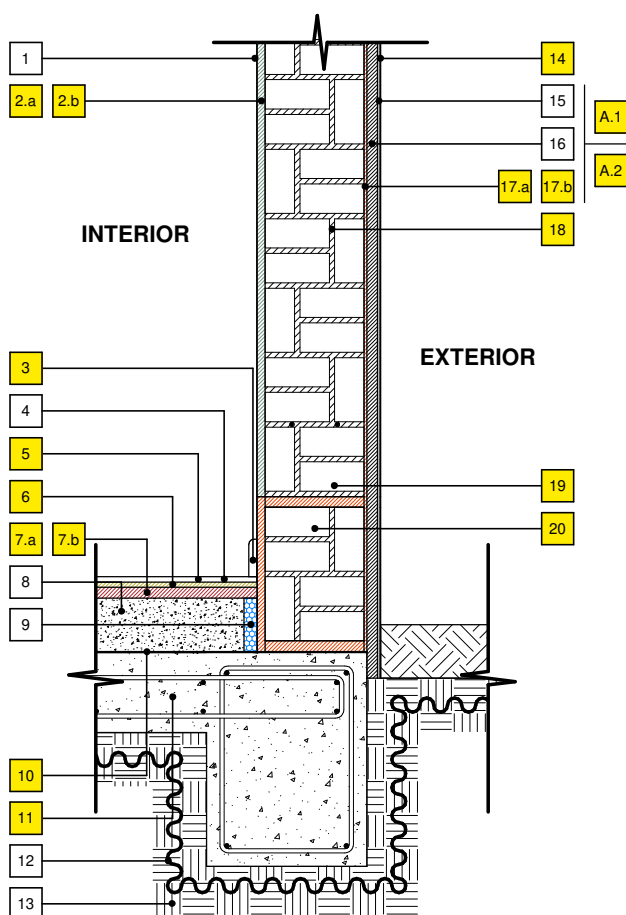

DETALLE CONSTRUCTIVO
ESCALA 1:10

- 1 Terminación interior
Weberprint Látex interior mate
- 2.a Revoque interior
Weber Promex I (Proyectable)
- 2.b Revoque interior
Weber Mix I
- 3 Zócalo
- 4 Porcellanato
- 5 Junta pastina para porcellanato
Weber Prestige
- 6 Adhesivo para porcellanato
Weber Porcellanato
- 7.a Mortero cementicio para nivelación
Weber RAS
- 7.b Mortero cementicio para nivelación
Weber Carpeta (Contiene Ceresita)
- 8 Contrapiso para instalaciones
- 9 Junta dilatación EPS
- 10 Impermeabilizante
Weber Imper F
- 11 Platea hormigón armado
- 12 Nylon 200 micrones
- 13 Tosca compactada
- 14 Revestimiento exterior
Weberplast Rodillado
- 15 Revoque fino exterior
- 16 Revoque grueso exterior
- 17.a Aislación hidrófuga
Webertec Ceresita
- 17.b Aislación hidrófuga
Aditivo Weber Ceresita
- 18 Mortero de asiento
Weber Multiuso
- 19 Ladrillo común
- 20 Cajón hidrófugo
Ladrillo común+Aislación Webertec Ceresita
- A.1 Revoque 3 en 1
Weber Mix E
- A.2 Revoque 3 en 1
Weber Promex E (Proyectable)

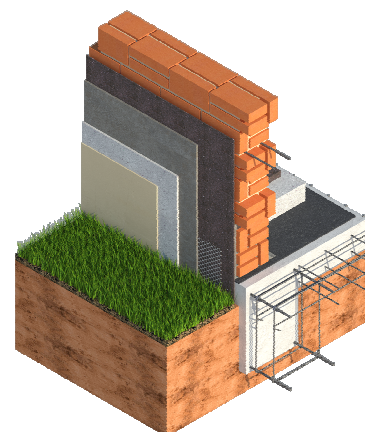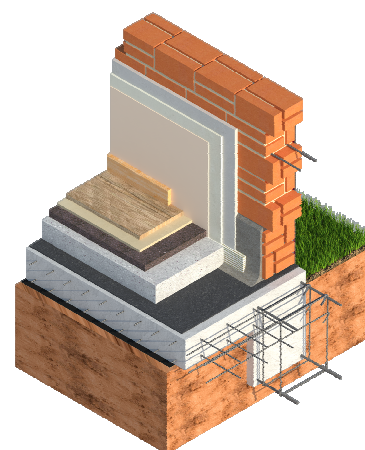

NOTA: los datos técnicos de la presente propuesta son indicativos y surgen de la experiencia, ensayos e información provista por las empresas Saint-Gobain. Weber & Megaflex se reservan el derecho de modificar y/o anular productos, sistemas, especificaciones y/o diseños sin previo aviso.