


INTERIOR

EXTERIOR

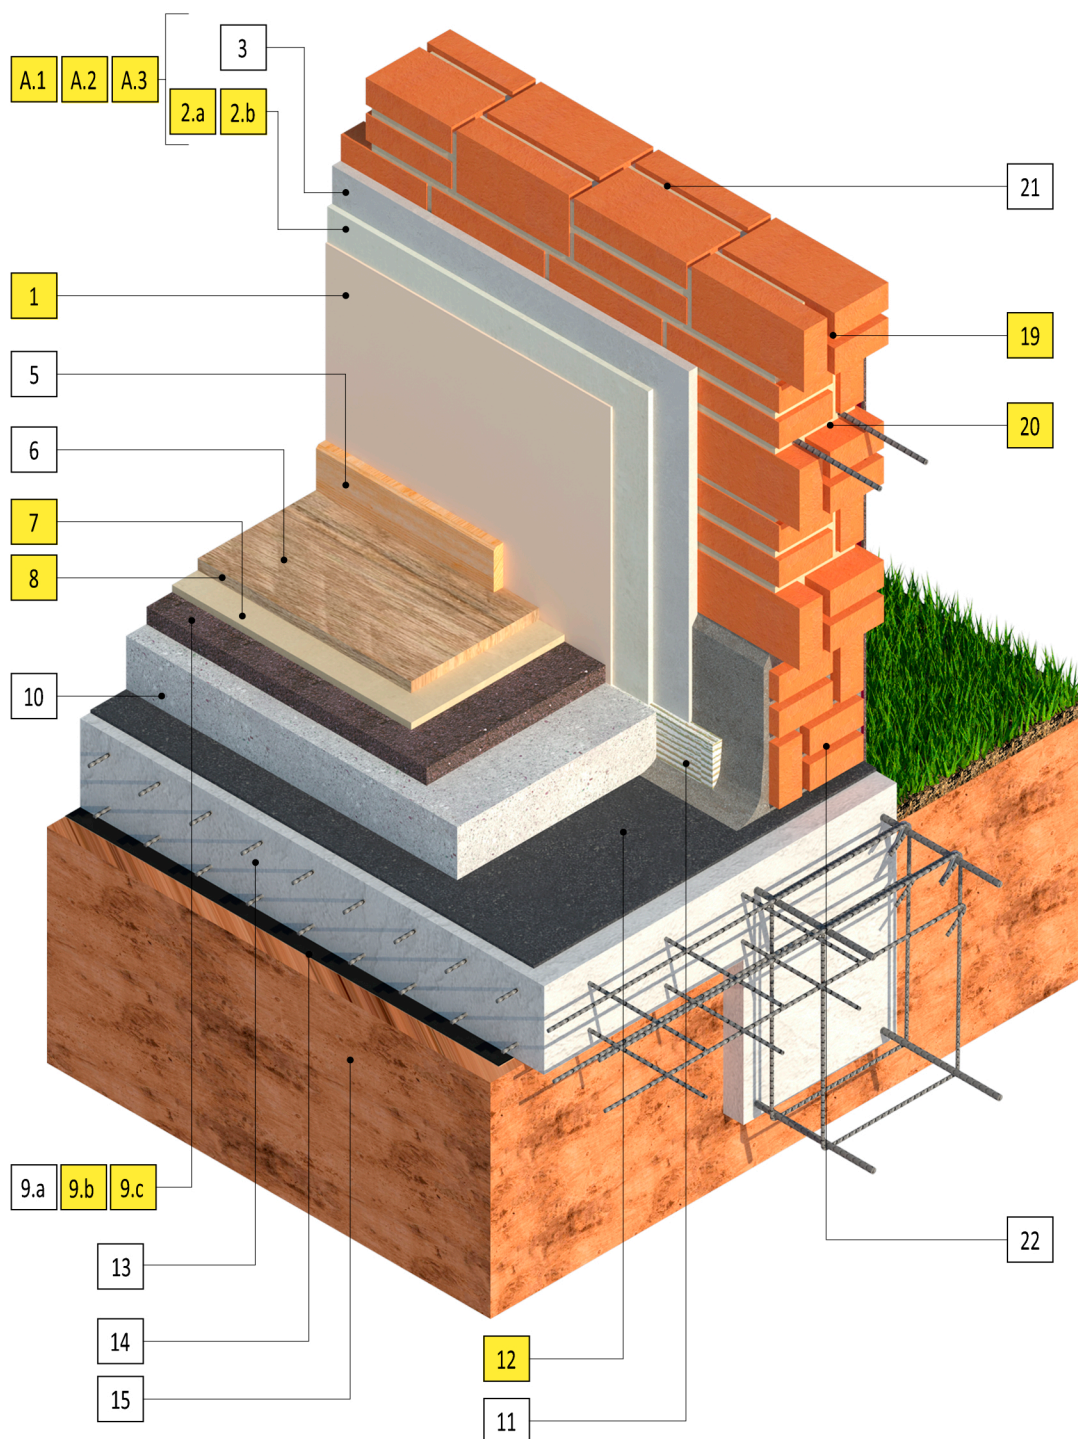

NOTA:
 La referencia A corresponde a productos 2 en 1.
 La referencia B corresponde a productos 3 en 1.
 La referencia C corresponde a productos 4 en 1.
 Las referencias con números y letras minúsculas corresponden a opciones de productos o materiales posibles para una misma situación.
 Ej: 9.a, 9.b, 9.c

REFERENCIAS

- | | |
|------|--|
| 1 | Terminación interior - Pintura látex interior |
| 2.a | Revoque fino - Weber yeso GF |
| 2.b | Revoque fino - Weber fino |
| 3 | Revoque grueso a la cal |
| 4.a | Aislación hidrófuga - Webertec cersita |
| 4.b | Aislación hidrófuga Aditivo Weber cersita |
| 5 | Zócalo |
| 6 | Porcelanato |
| 7 | Adhesivo para porcelanato Weber porcelanato |
| 8 | Junta pastina para porcelanato Weber Prestige |
| 9.a | Carpeta para colocación de porcelanato |
| 9.b | Mortero cementicio para nivelación Weber Ras |
| 9.c | Mortero cementicio para nivelación Weber Carpeta Gris (contiene Cersita) |
| 10 | Contrapiso para instalaciones |
| 11 | Junta dilatación EPS |
| 12 | Impermeabilizante - Weber Imper F |
| 13 | Plataea hormigón armado |
| 14 | Nylon 200 micrones |
| 15 | Tosca compactada |
| 16.a | Pintura látex exterior |
| 16.b | Revestimiento exterior - Weberplast |
| 16.c | Revestimiento exterior - Super Iggam |
| 17 | Revoque grueso exterior |
| 18 | Revoque fino exterior |
| 19 | Mortero de asiento - Weber multiuso |
| 20 | Junta armada cada 3 hiladas Weber Multiuso. Compatible con hierros |
| 21 | Ladrillo común |
| 22 | Cajón hidrófugo. Ladrillo común + Aisl. Webertec Cersita |
| 23 | Malla de fibra de vidrio |
| A.1 | Weber mix I + látex |
| A.2 | Weber promex I (proyectable) + látex |
| A.3 | Yeso (aplicado sobre muro) |
| B.1 | Weber mix E |
| B.2 | Weber promex E (proyectable) |
| C | Weber monocapa prisma |

Detalle constructivo - Cajón hidrófugo exterior
 Ladrillo común - Aparejo 22cm