


EXTERIOR

INTERIOR

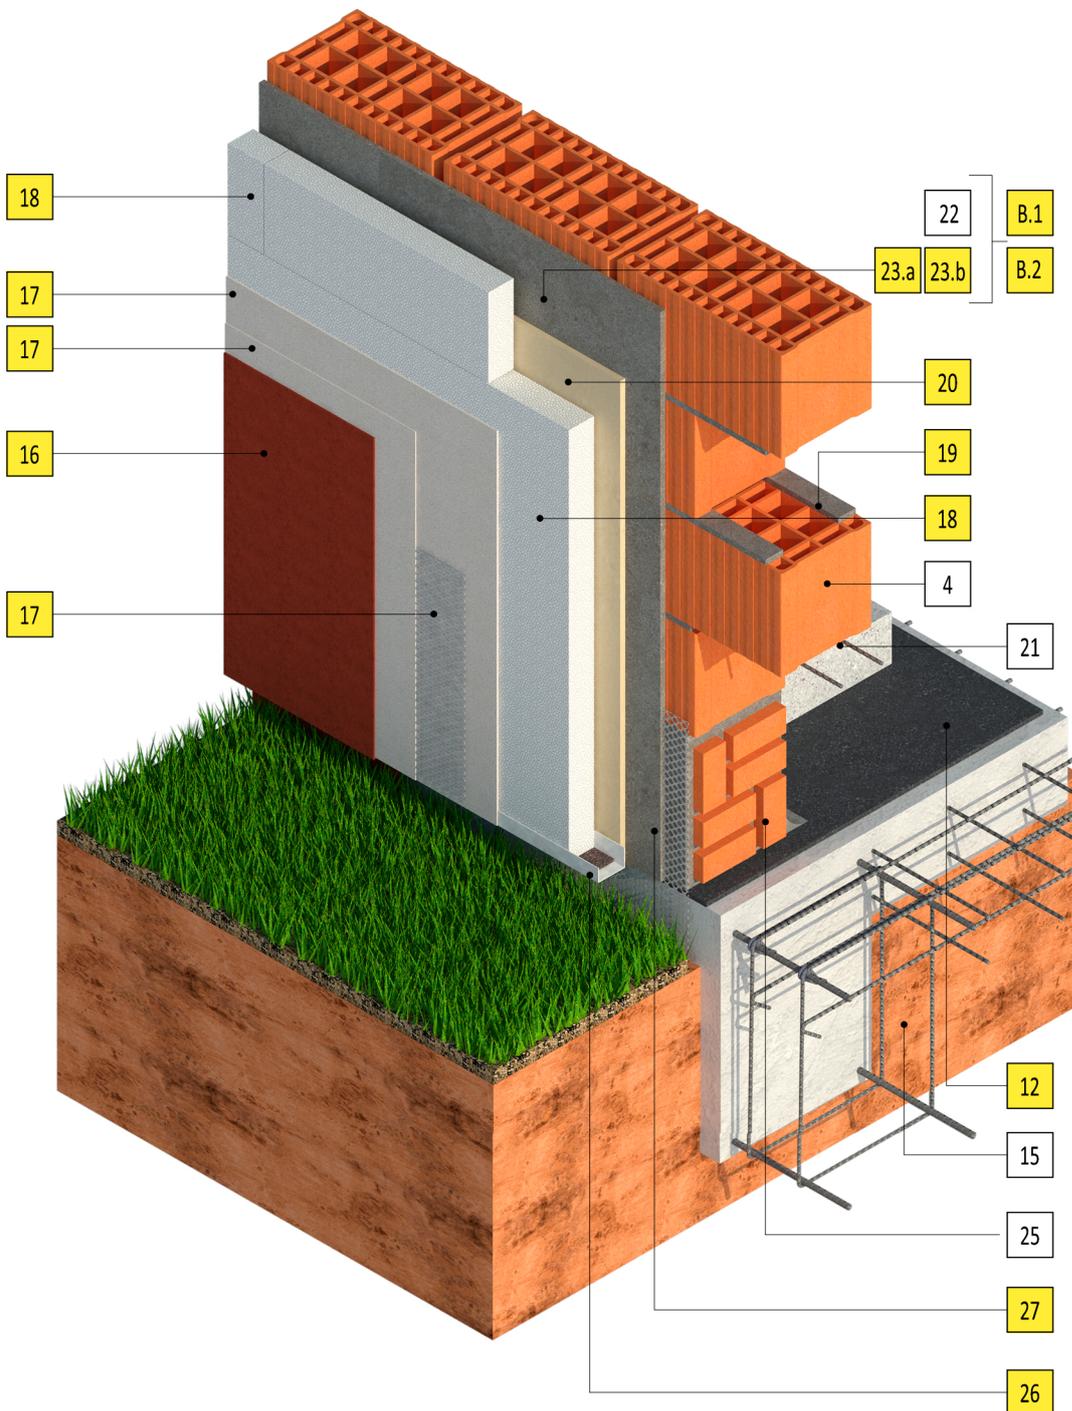

REFERENCIAS

- 1 Terminación interior - Pintura látex interior
  - 2.a Revoque fino - Weber yeso GF
  - 2.b Revoque fino - Weber fino
  - 3 Revoque grueso a la cal
  - 4 Ladrillo hueco cerámico portante 18cm
  - 5 Zócalo
  - 6 Porcellanato
  - 7 Adhesivo para porcellanato - Weber porcellanato
  - 8 Junta pástina para cerámica - Weber classic
  - 9.a Carpeta para colocación de porcellanato
  - 9.b Mortero cementicio para nivelación Weber Ras
  - 9.c Mortero cementicio para nivelación Weber Carpeta Gris (contiene Ceresita)
  - 10 Contrapiso para instalaciones
  - 11 Junta dilatacion - telgopor baja densidad
  - 12 Impermeabilizante - Weber Imper F
  - 13 Platea hormigón armado
  - 14 Nylon 200 micrones
  - 15 Tosca compactada
  - 16 Revestimiento exterior - Weberplast
  - 17 Base Coat + Malla (Webertherm malla 160) + Base Coat
  - 18 Placa EPS 20kg/m2
  - 19 Mortero de asiento - Weber multiuso 2 cordones. No generar puente térmico
  - 20 Pegamento - Webertherm Base Coat
  - 21 Junta armada cada 3 hiladas Weber Multiuso. Compatible con hierros
  - 22 Revoque grueso exterior
  - 23.a Aislación hidrófuga. Webertec ceresita
  - 23.b Aislación hidrófuga. Aditivo Weber ceresita
  - 24 Mortero de asiento - Weber multiuso
  - 25 Cajón hidrófugo. Ladrillo común + Aislación hidrófuga
  - 26 Webertherm perfil arranque
  - 27 Malla plastica
- 
- A.1 Weber mix I
  - A.2 Weber promex I (proyectable)
  - A.3 Yeso (aplicado sobre muro)
  - B.1 Weber mix E
  - B.2 Weber promex E (proyectable)

NOTA:  
 La referencia A corresponde a productos 2 en 1.  
 La referencia B corresponde a productos 3 en 1.  
 La referencia C corresponde a productos 4 en 1.  
 Las referencias con números y letras minúsculas corresponden a opciones de productos o materiales posibles para una misma situación.  
 Ej: 9.a, 9.b, 9.c

Detalle constructivo - Cajón hidrófugo exterior  
 Muro ladrillo hueco 18cm + Sistema EIFS (pegamento continuo)